

ORIENTACJA Skala 1:25000

## MAPA DO CELÓW PROJEKTOWYCH skala 1:500

Obręb: 140308\_2.0005-MIASTKÓW KOŚCIELNY dz.134/2

jednostka ewidencyjna: 140308\_2-Miastków Kościelny  
woj. mazowieckie

ark. mapy: 7.166.28.21.3.4.4.3, 165.28.01.1.2.2.1.

oznaczenie kancelaryjne zgłoszenia pracy geodezyjnej: G.6640.1.3300.2015

układ współrzędnych -2000/7; układ wysokościowy- Kronsztadt86

Data opracowania mapy: 2015.10.07.

Wykonawca pomiaru uzupełniającego zaktualizował istniejącą treść mapy według stanu na dzień 2015.10.07 w granicach określonej lokalizacji. Nie wyklucza się istnienia w terenie również urządzeń podziemnych które nie zostały zgłoszone do inwentaryzacji przed zasypaniem, dla których brak było informacji branżowych i nie zostały odnalezione w czasie inwentaryzacji powykonawczej.

### GEOSTACHURSKI USŁUGI GEODEZYJNE


Krzysztof Stachurski

Uprawnienia MŚPiB nr 12562

Ślawiny 25, 08-460 Garwolin

NIP: 826-111-40-43; REGON: 712395674

tel. 25 682 61 23, 660 332 145

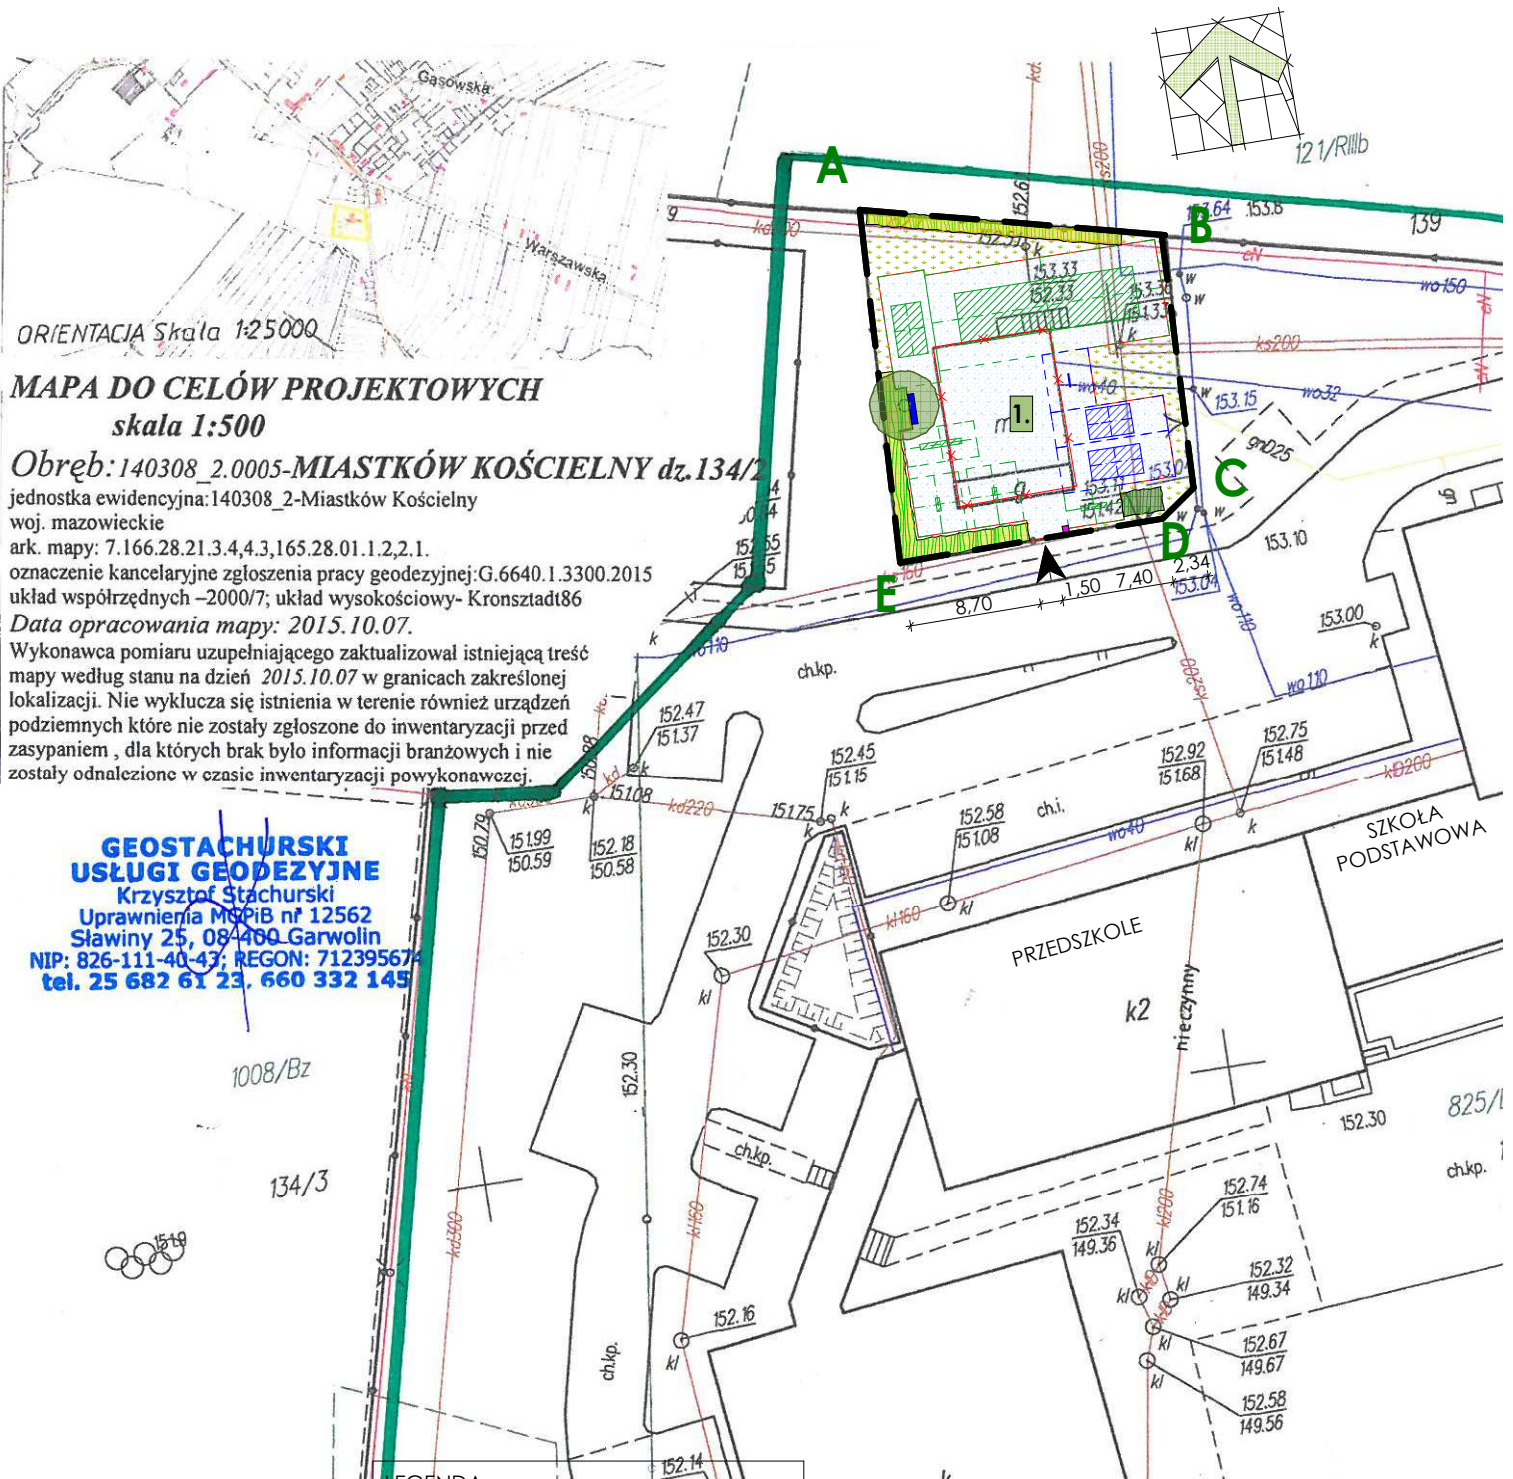

#### LEGENDA:

A,B,C,D,E	GRANICE OPRACOWANIA - 412,85 m <sup>2</sup>
1.	PROJEKTOWANY PLAC ZABAW
[Symbol]	PROJEKTOWANE URZĄDZENIA ZABAWOWE - I ETAP INWESTYCJI
[Symbol]	PROJEKTOWANE URZĄDZENIA ZABAWOWE - II ETAP INWESTYCJI
[Symbol]	PROJEKTOWANY TRAWNIK PARKOWY - II ETAP INWESTYCJI
[Symbol]	PROJEKTOWANA NAWIERZCHNIA BEZPIECZNA II ETAP INWESTYCJI - 287,6 m <sup>2</sup>
[Symbol]	PROJEKTOWANE KRZEWY II ETAP INWESTYCJI
[Symbol]	PROJEKTOWANE DRZEWO II ETAP INWESTYCJI
[Symbol]	PROJEKTOWANA ŁAWKA PARKOWA II ETAP INWESTYCJI
[Symbol]	PROJEKTOWANY KOSZ PARKOWY II ETAP INWESTYCJI
[Symbol]	PROJEKTOWANE WEJŚCIE NA TEREN OPRACOWANIA
[Symbol]	ISTNIEJĄCE FUNDAMENTY DO ROZBİÓRKI WG ODREBNEGO OPRACOWANIA

Jednostka projektowa:	PRACOWNIA ARCHITEKTURY MONIKA KOŚCIESZA UL.ANDERSA 12, 08-400 GARWOLIN			
Inwestor:	GMINA MIASTKÓW KOŚCIELNY ul. Rynek 6 08-420 Miastków Kościelny			
Nazwa i adres inwestycji:	PROJEKT PLACU ZABAW DZ. NR EWID. 134/2, MIEJSCOWOŚĆ MIASTKÓW KOŚCIELNY GMINA MIASTKÓW KOŚCIELNY			
Projektant:	mgr inż. arch. Dorota Kuczevska nr 10/PD OOK/2011			
Sprawdził:				
Opracowanie:	mgr inż. Grzegorz Kościeszka			
Treść rysunku:	<b>ZAGOSPODAROWANIE TERENU</b>			
Data	Nr rys.	Faza.	Skala	NR STR.
WRZESIEŃ 2018	Z-1	ZGŁOSZENIE ROBÓT	1:500	14