


MIASTKÓW KOŚCIELNY, GLINKI

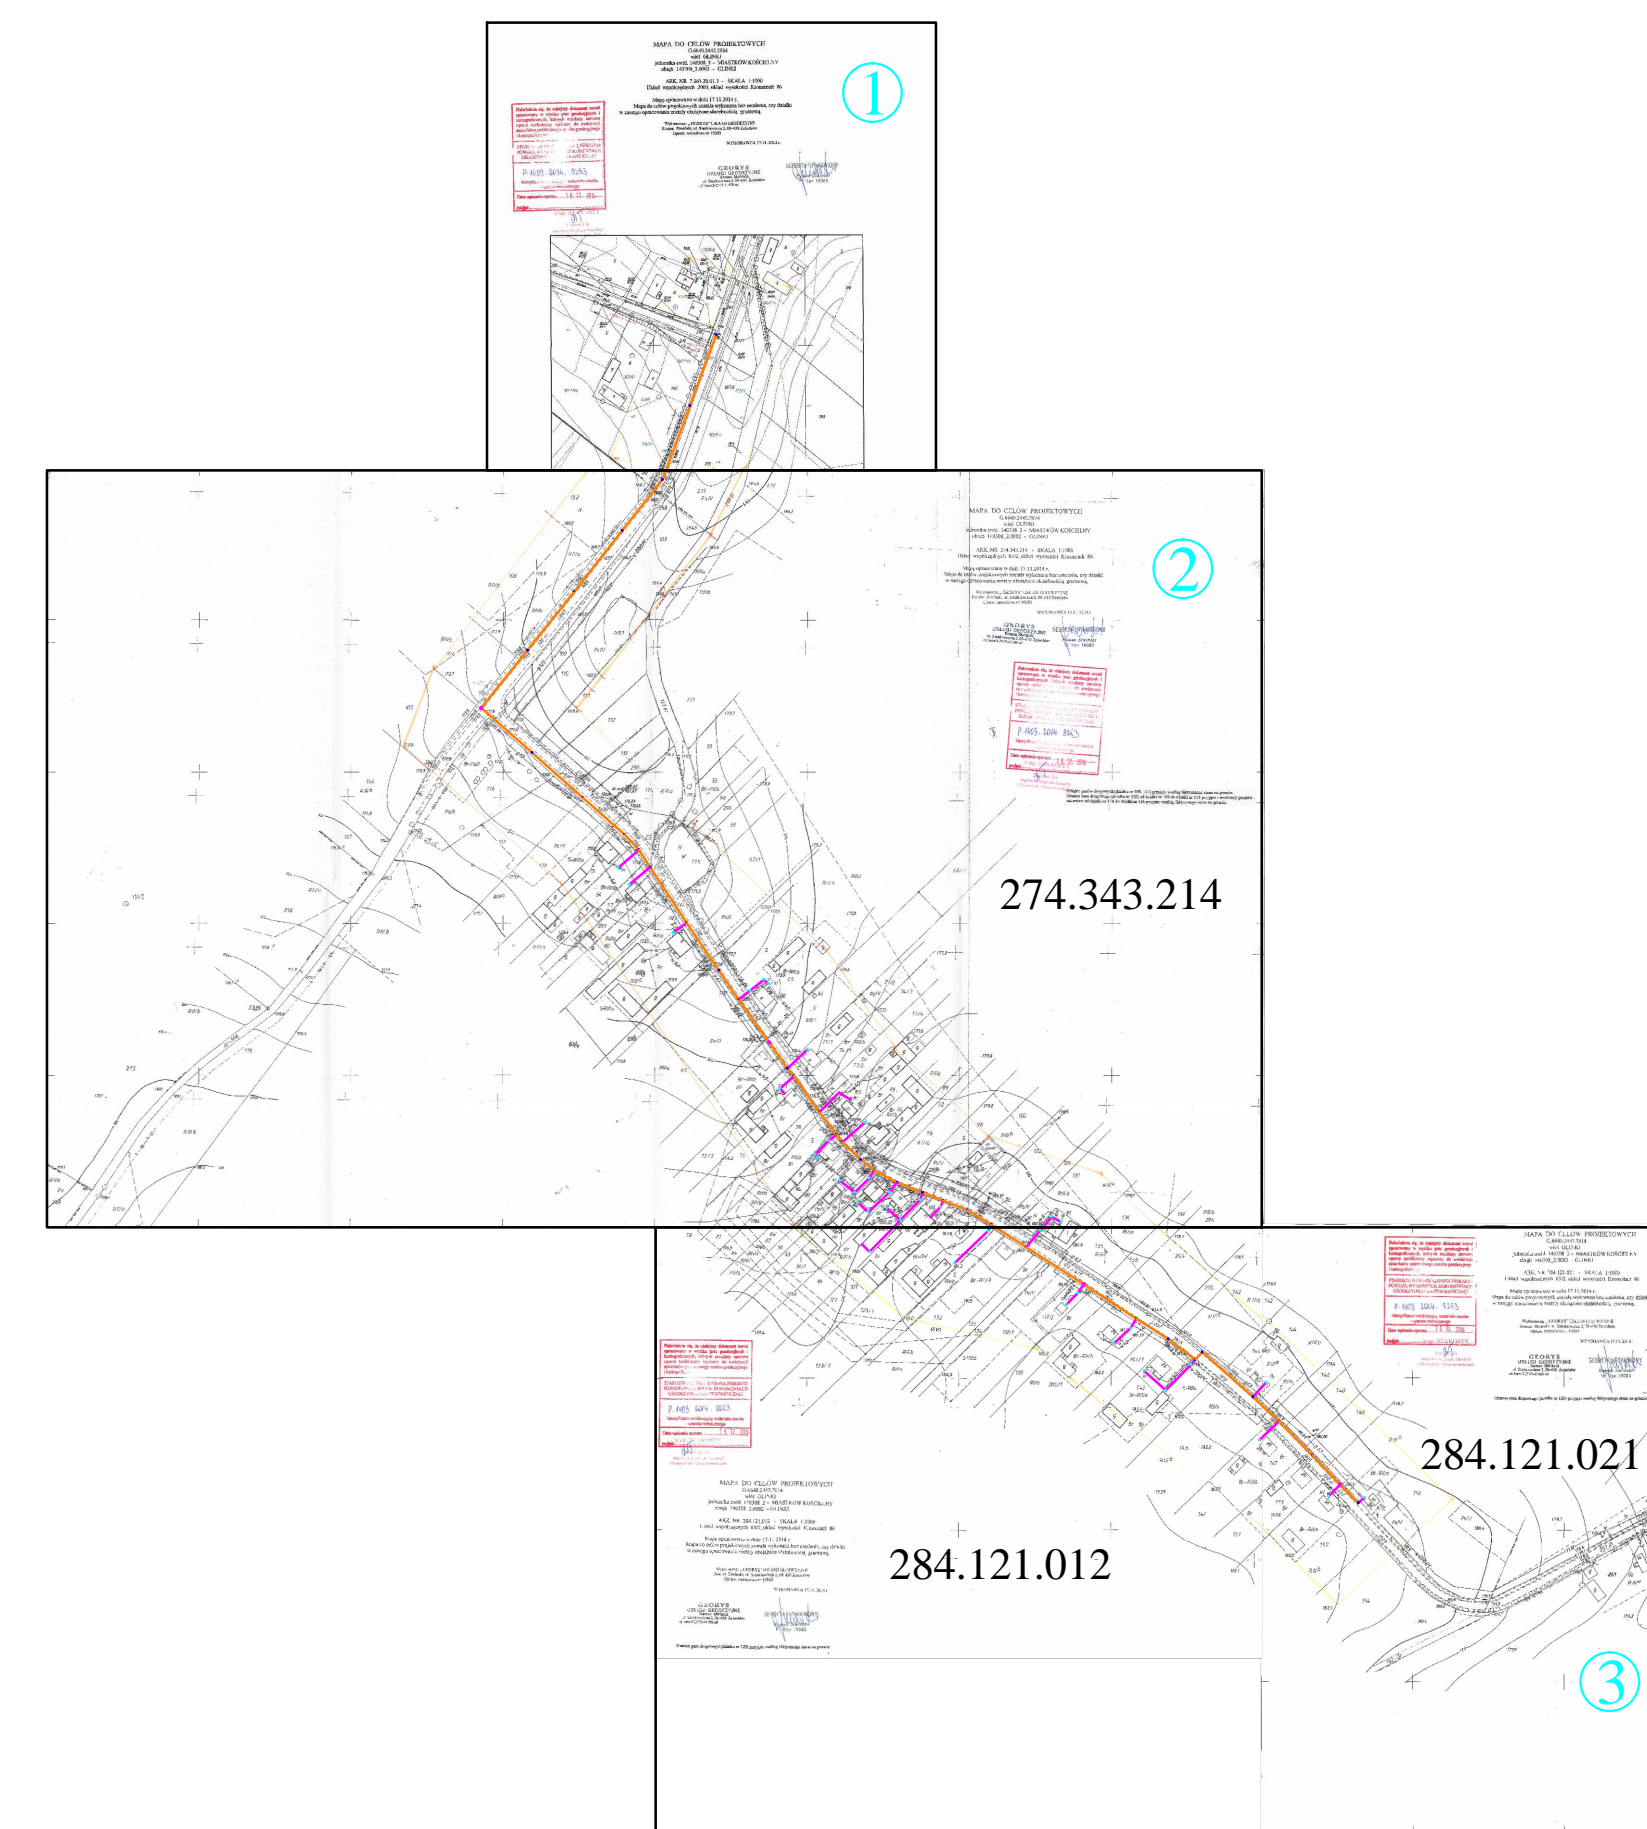

LEGENDA

- kanał grawitacyjny

284.121.021 godło

③ nr rysunku

SKALA 1: 5 000

Slawomir Baran WOD - KAN Garwolin ul. Jagodzinyńska 40 tel./fax 25 682 3423		Inwestor: Gmina Miastków Kościelny 08-420 Miastków Kościelny ul. Rynek 6	Stadium: P.B.
Projektant: mgr inż. Slawomir Baran mgr inż. dr. projektowania bez ograniczeń w specjalności sanitariat NALZAM/POC/00.07 Sprawdzający: mgr inż. Daniel Baran mgr inż. dr. projektowania bez ograniczeń NALZAM/POC/00.07	Podpis:	Inwestycja: KANALIZACJA SANITARIANA W MIEJSCOWOŚCI OZIEMKÓWKA, PRZY KORYCIE, ŻGŻÓRZE	Data: 01.12.2015 Skala: 1 : 10 000
Nazwa rysunku: Układ map i rysunków			Nr rys.: I