


SCHEMAT ROMIESZCZENIA OZNAKOWANIA

GENERALNA DYREKCJA
DRÓG KRAJOWYCH I AUTOSTRAD
Oddział w Warszawie
03-808 Warszawa, ul. Mińska 25
tel. 22 209-2000, fax: 22 698-6045
31-

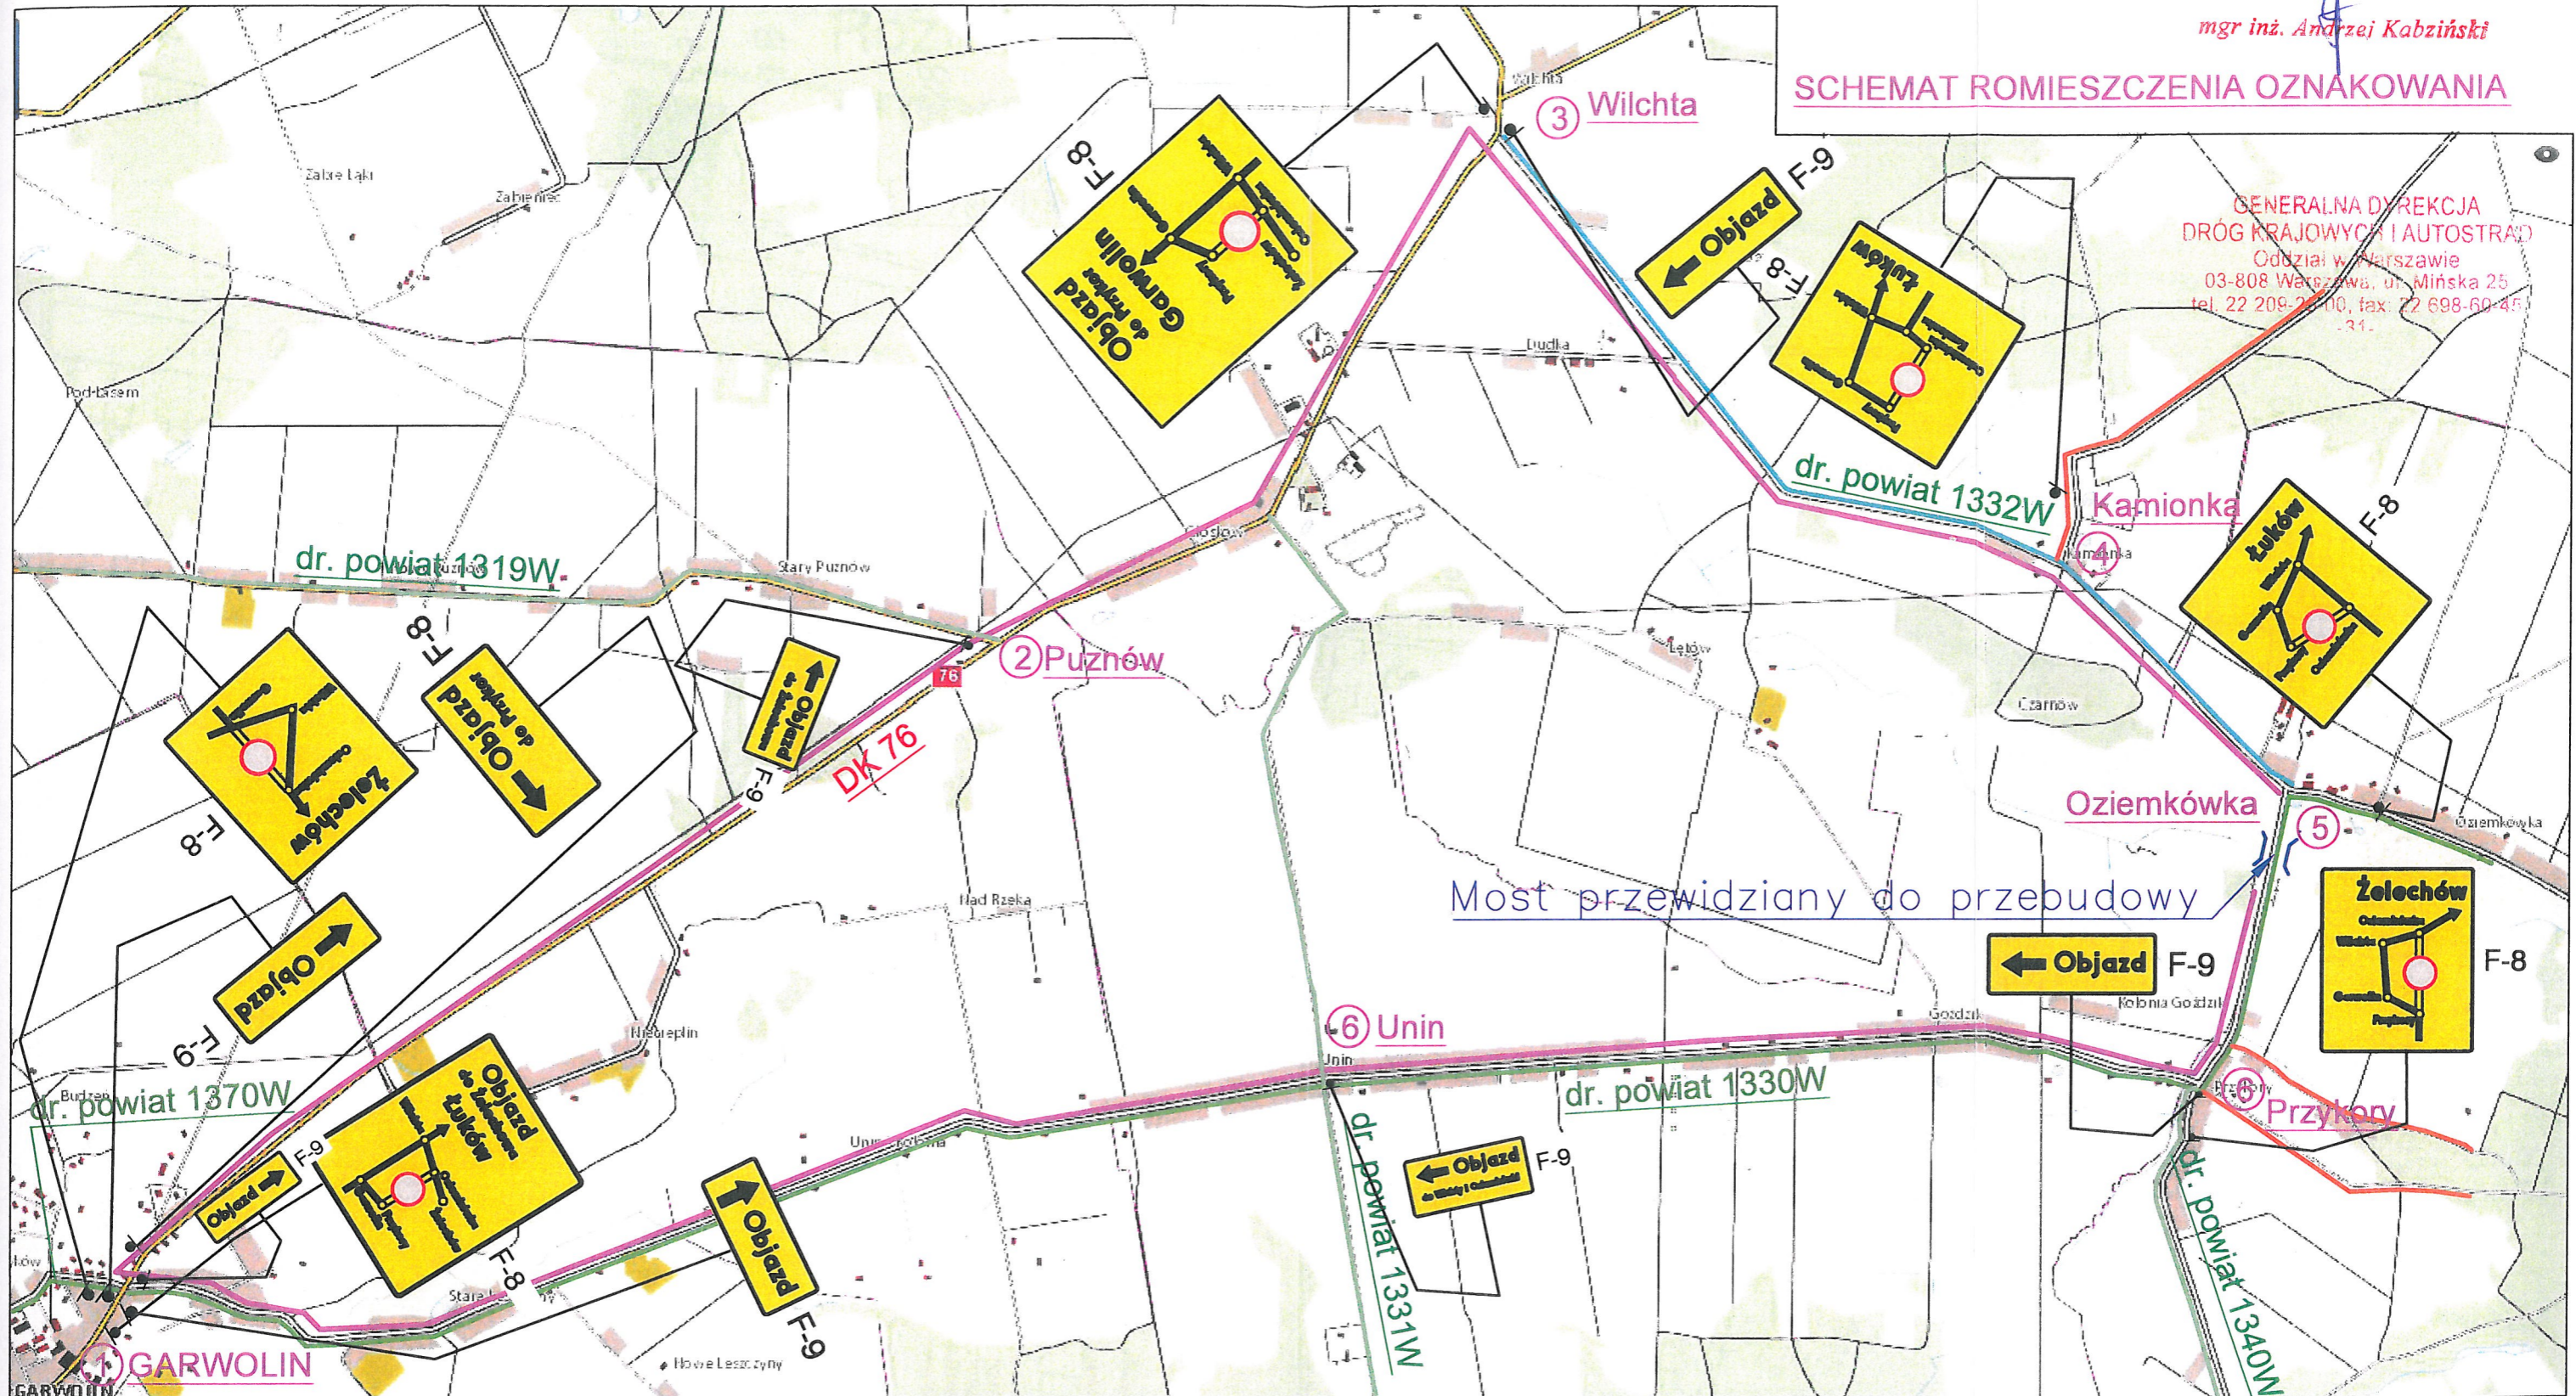

⑥ Przykory Numeracja skrzyżowania miejscowość

— Trasa objazdu długości około 22km

— dr. powiat 1330W dr. powiat 1340W...

— dr. gminne

— DK 76

mgr inż. Lucjan SITO
uprawnienia budowlane
w specjalności inżynierskiej
nr uprawnień 10301170-0000000